


Bestuhlungsplan | STADTHALLE Göttingen [gültig ab 11.12.2023]

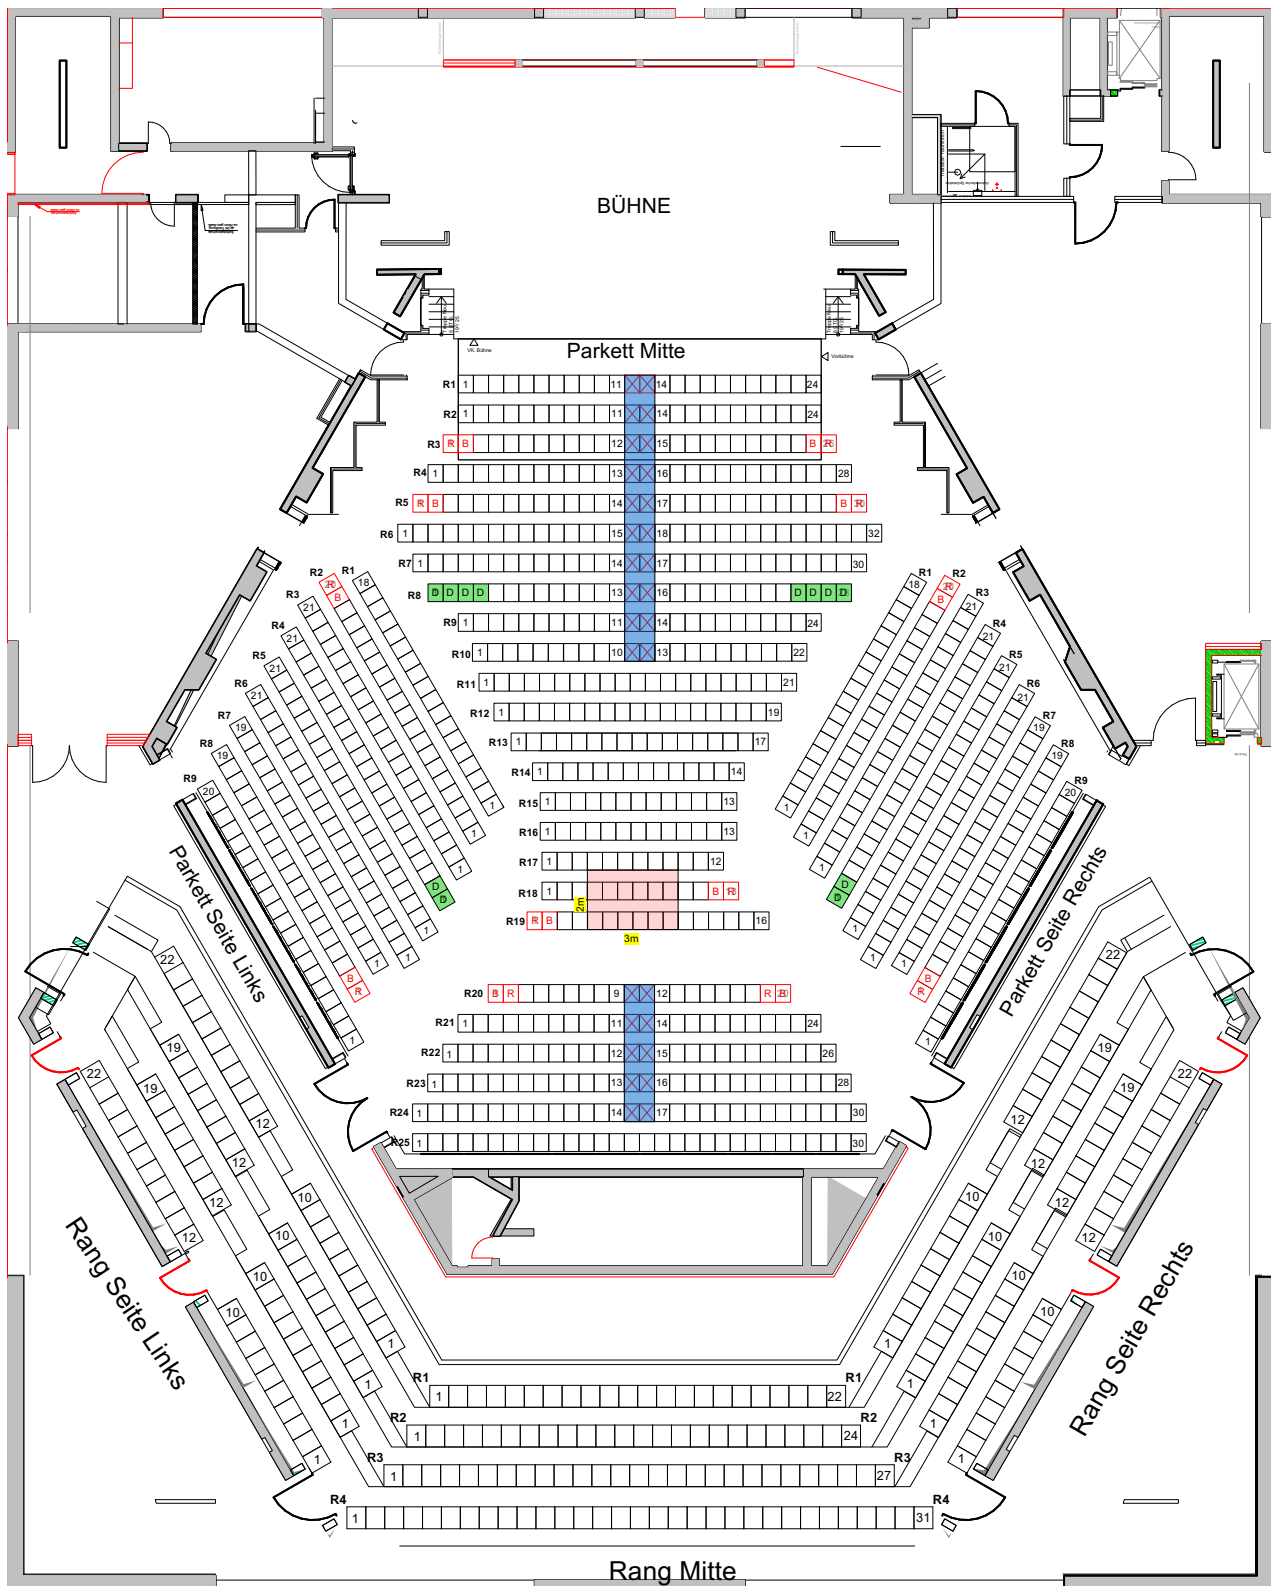

Sitzplätze Parkett 924
 abzgl. techn. Sperrung 30
Sitzplätze Parkett Gesamt 894

Sitzplätze Rang Gesamt 260

Gesamtkapazität 1.154
 (inkl. Rollstuhlfahrerplätze + Begleitung und Dienstplätze)

Legende:

- technische Sperrung des Hauses (30 Plätze)
- Dienstplatzkarten (12 Plätze)
- Rollstuhlfahrerplätze + Begleitung (24 Plätze)
- mögliche FOH-Position (12 Plätze = 3m x 2m)

Bei Nutzung der Vorbühne entfallen die ersten 4 Reihen mit insgesamt 94 Plätzen.

Der FOH kann in der Regie über dem Rang platziert werden. **ACHTUNG:** Bei Musikveranstaltungen muss der FOH im Parkett platziert werden.